
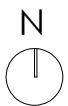


VIV. B (4D)  
103,83 m<sup>2</sup>

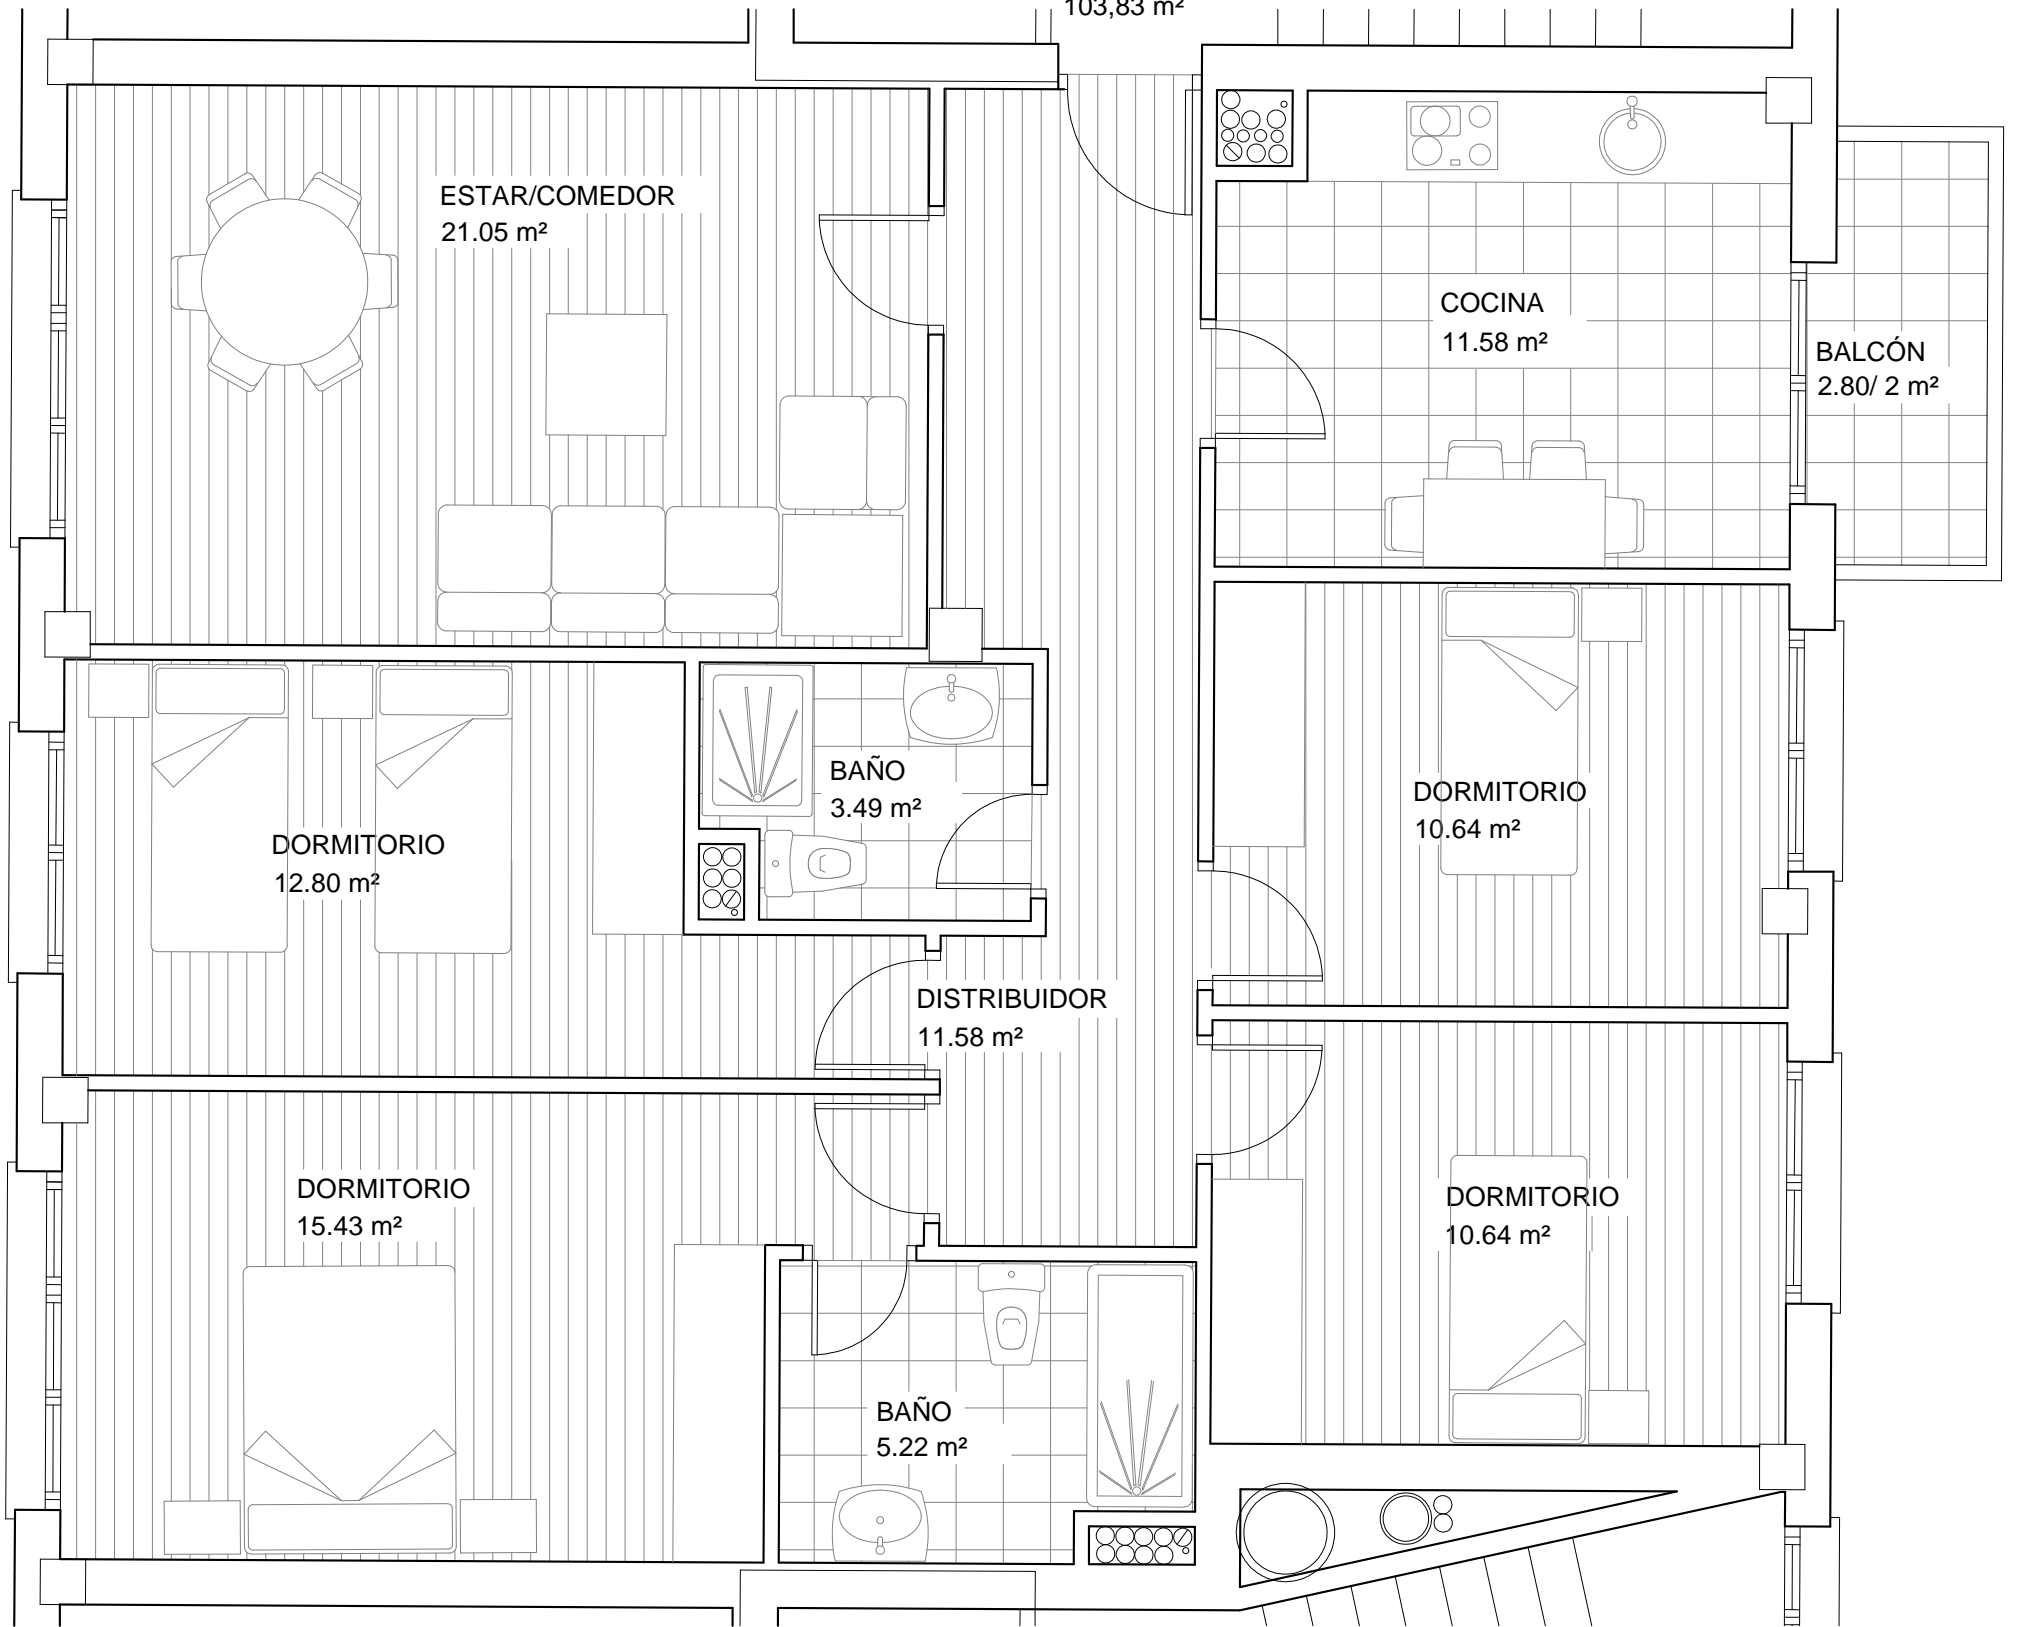

### VIVIENDA TIPO B

SUPERFICIE ÚTIL DE VIVIENDA: 102,43 m<sup>2</sup>

SUPERFICIE BALCONES Y TERRAZAS: 1,40 m<sup>2</sup>

SUPERFICIE ÚTIL TOTAL: 103,83 m<sup>2</sup>

(NOTA: LA SUPERFICIE DE LOS BALCONES Y TERRAZAS COMPUTA LA MITAD DE SU SUPERFICIE CONSTRUIDA)

### UBICACIÓN EN EDIFICIO

PORTAL	2-B
PLANTA	1 <sup>º</sup> , 2 <sup>ª</sup> y 3 <sup>ª</sup>
PUERTA	B

EL PRESENTE DOCUMENTO NO TIENE CARÁCTER CONTRACTUAL, PUDIENDO ESTAR SUJETO

A MODIFICACIONES EN EL PROYECTO O DURANTE LA EJECUCIÓN DE LA OBRA

Manuel Solana Gómez  
Ana Vallejo Villanueva  
José Alba Revuelta

36 VIVIENDAS LOCALES Y GARAJES  
C/ MENÉNDEZ PELAYO, COLINDRES  
UNIDAD DE EJECUCIÓN 10.1.A

CONSTRUCCIONES EL ABRA, S.A.

PORTAL 2- B  
PLANO DE VIVIENDA TIPO B

ARQUITECTOS

PROPIEDAD

E: 1 / 50